


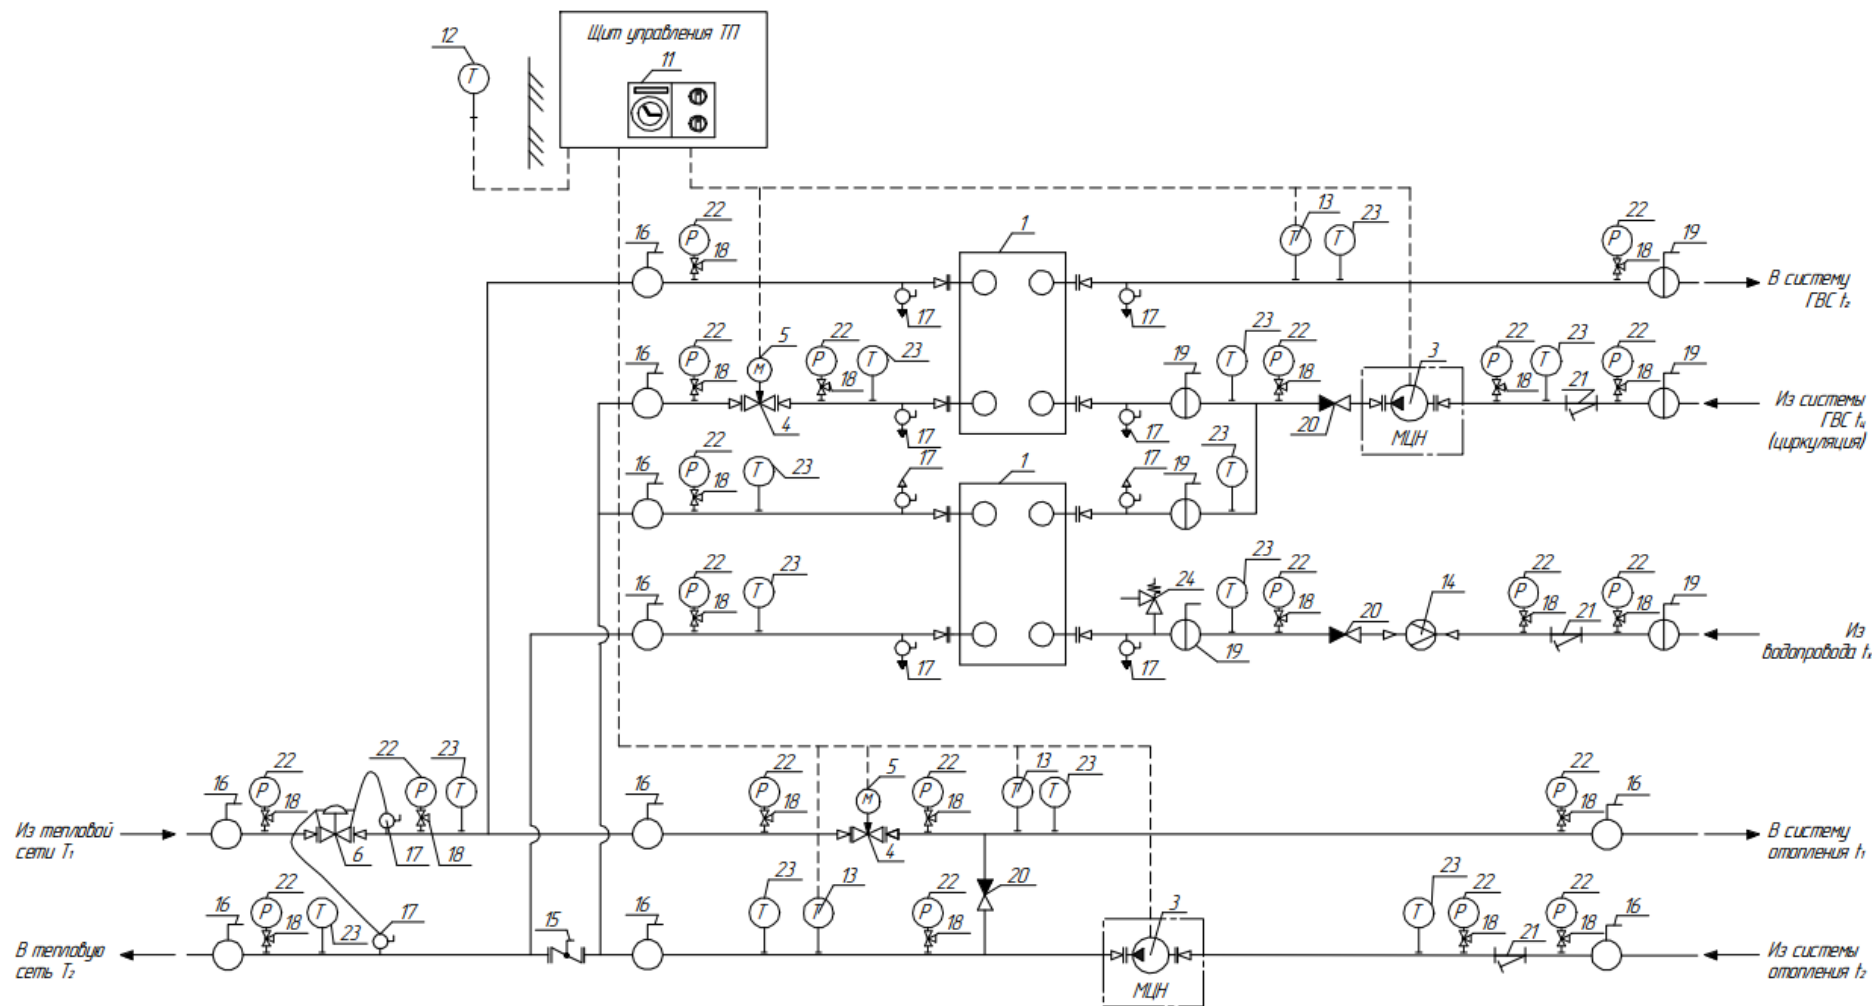

Технологическая схема №126

ИТП для системы отопления при зависимом присоединении к тепловой сети и системы ГВС с двухступенчатым водоподогревателем на базе однокорпусных теплообменников

Компания «ЭТРА» делает все возможное, чтобы предоставлять максимально актуальные данные. Однако обращаем внимание, что приведенные данные могут быть изменены без предварительного уведомления