


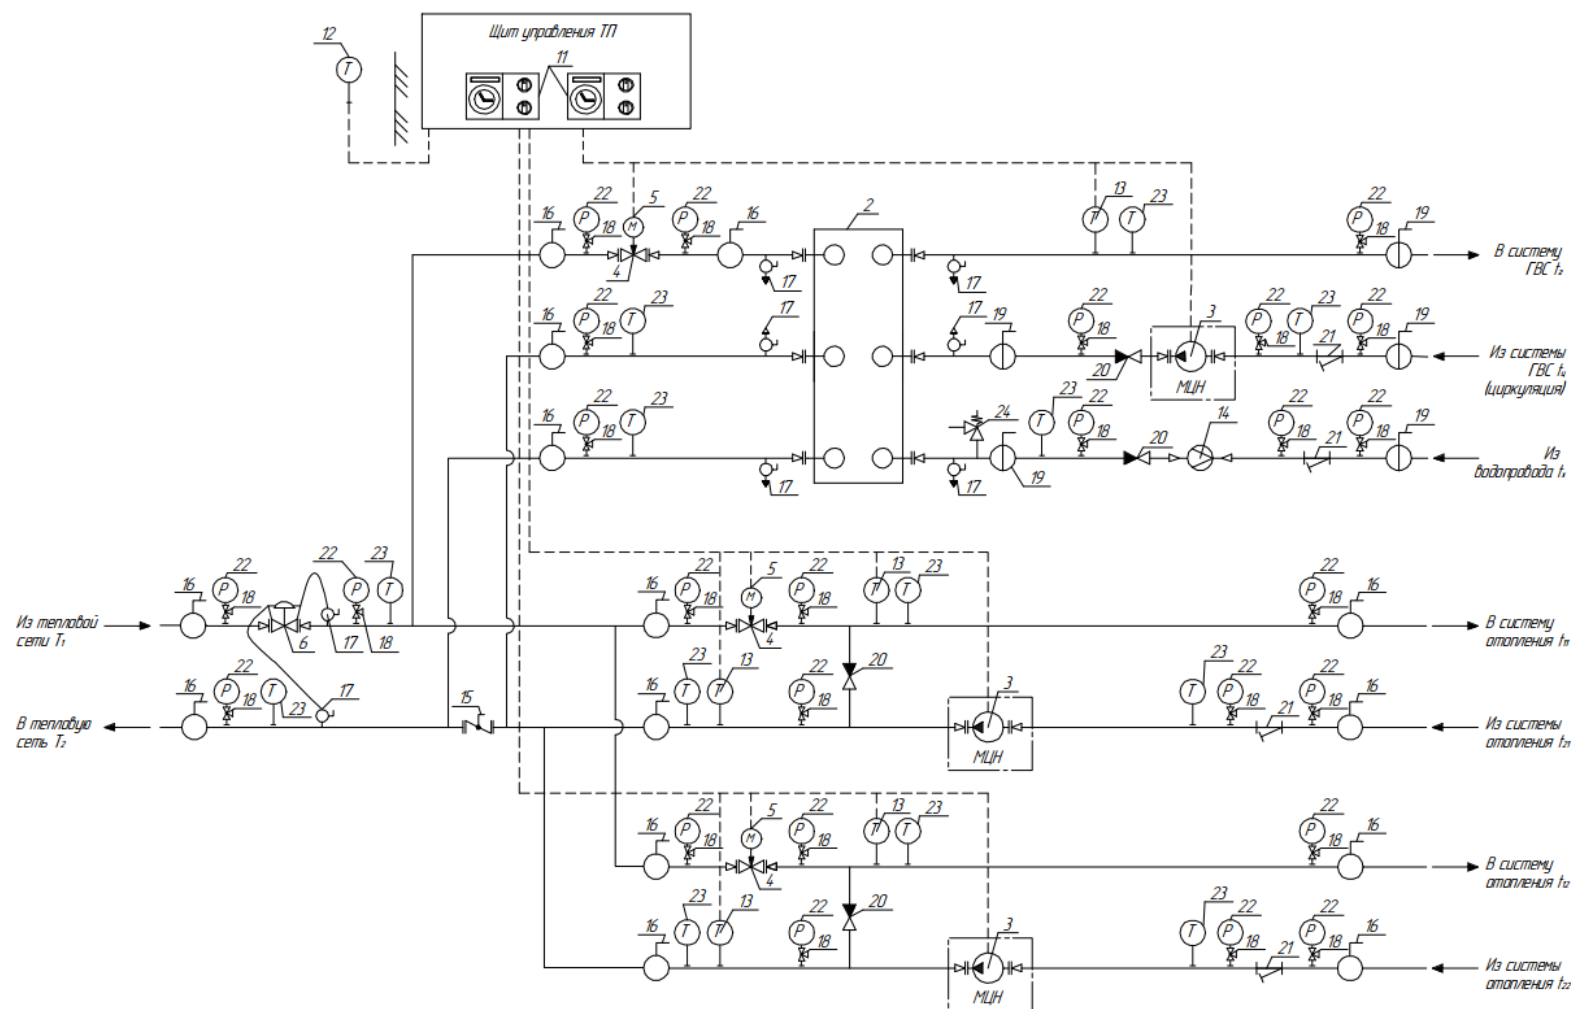

Технологическая схема №13а

ИТП для двух систем отопления при зависимом присоединении к тепловой сети и системы ГВС с двухступенчатым водоподогревателем на базе двухходового моноблочного теплообменника

Компания «ЭТРА» делает все возможное, чтобы предоставлять максимально актуальные данные. Однако обращаем внимание, что приведенные данные могут быть изменены без предварительного уведомления