


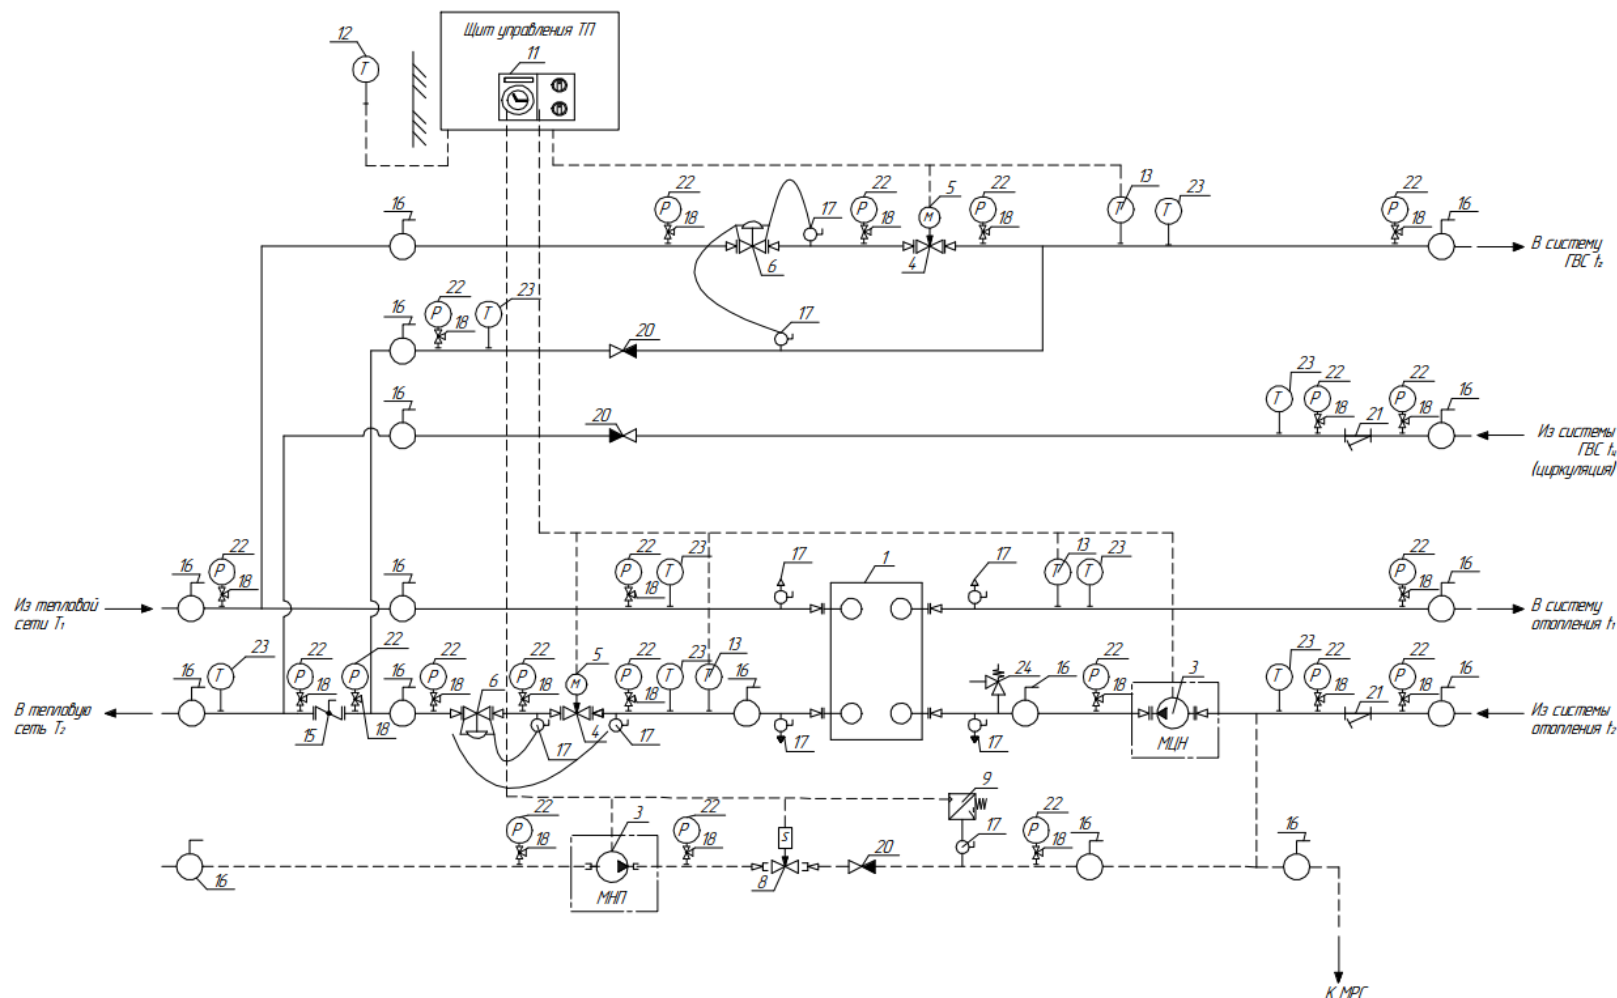

Технологическая схема №14

ИТП для системы отопления при независимом присоединении к тепловой сети и системы ГВС с непосредственным водоразбором

Компания «ЭТРА» делает все возможное, чтобы предоставлять максимально актуальные данные. Однако обращаем внимание, что приведенные данные могут быть изменены без предварительного уведомления