


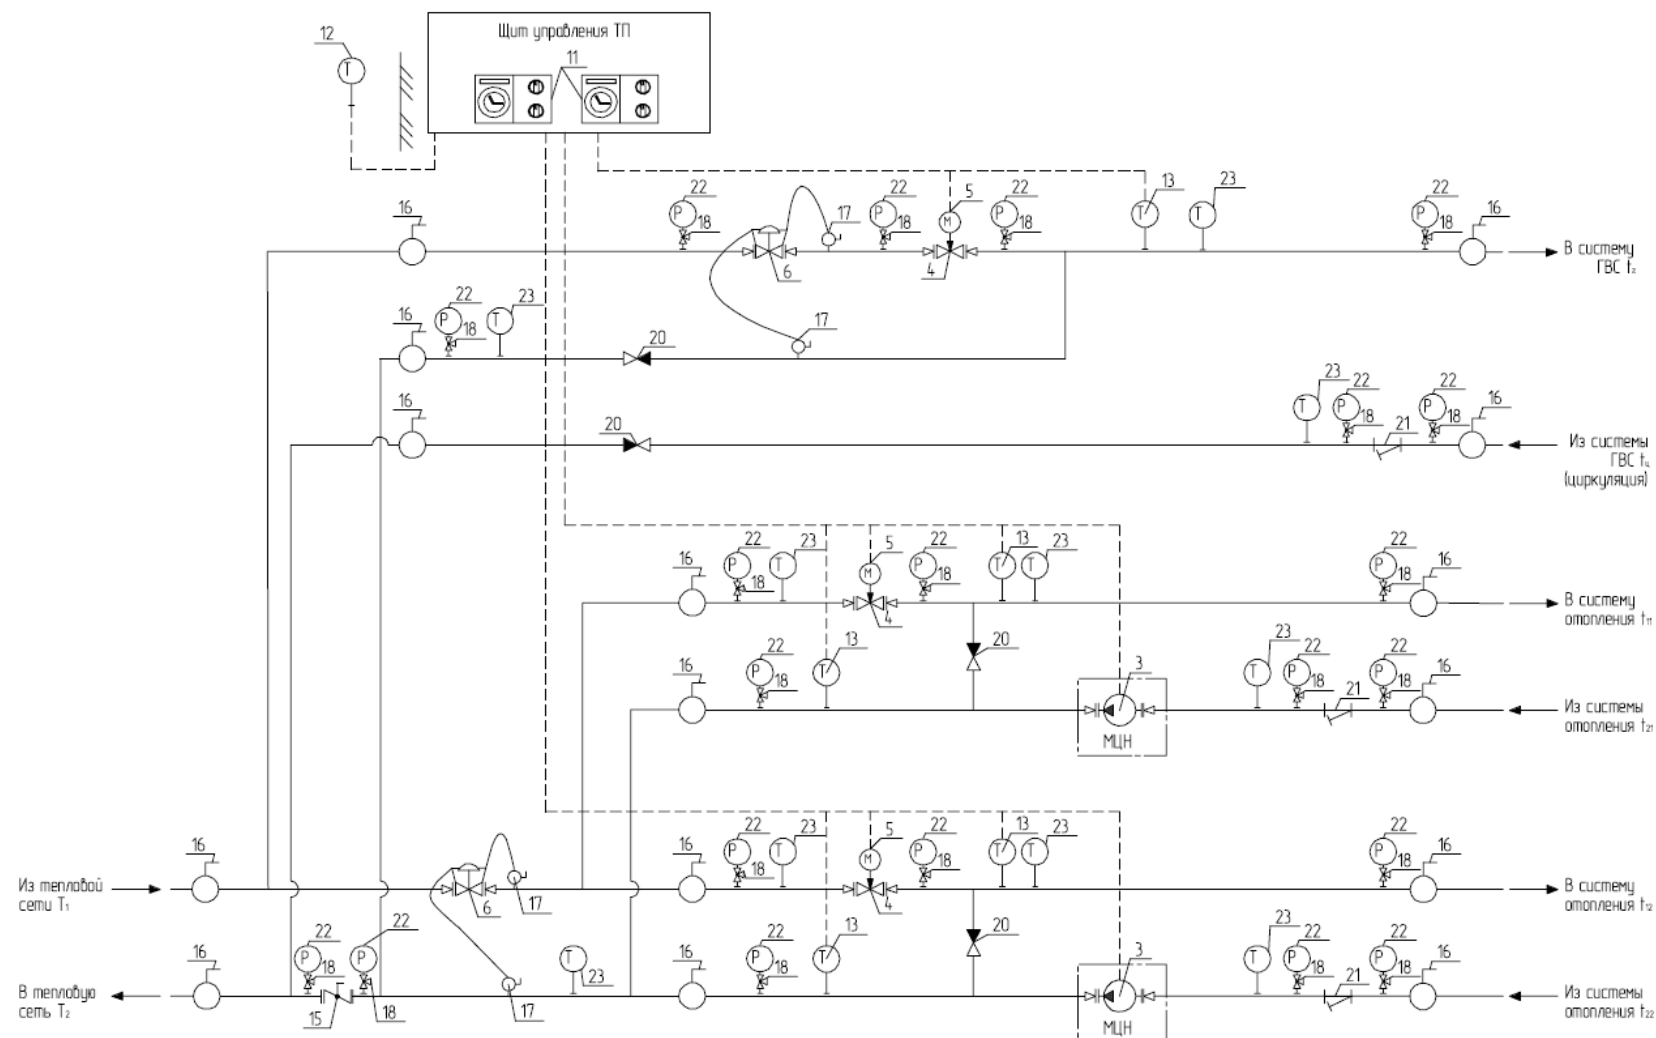

Технологическая схема №17

ИТП для двух систем отопления при зависимом присоединении к тепловой сети и системы ГВС с непосредственным водоразбором

Компания «ЭТРА» делает все возможное, чтобы предоставлять максимально актуальные данные. Однако обращаем внимание, что приведенные данные могут быть изменены без предварительного уведомления